



TRANSFORMATORRUIMTE

PEIL = 0

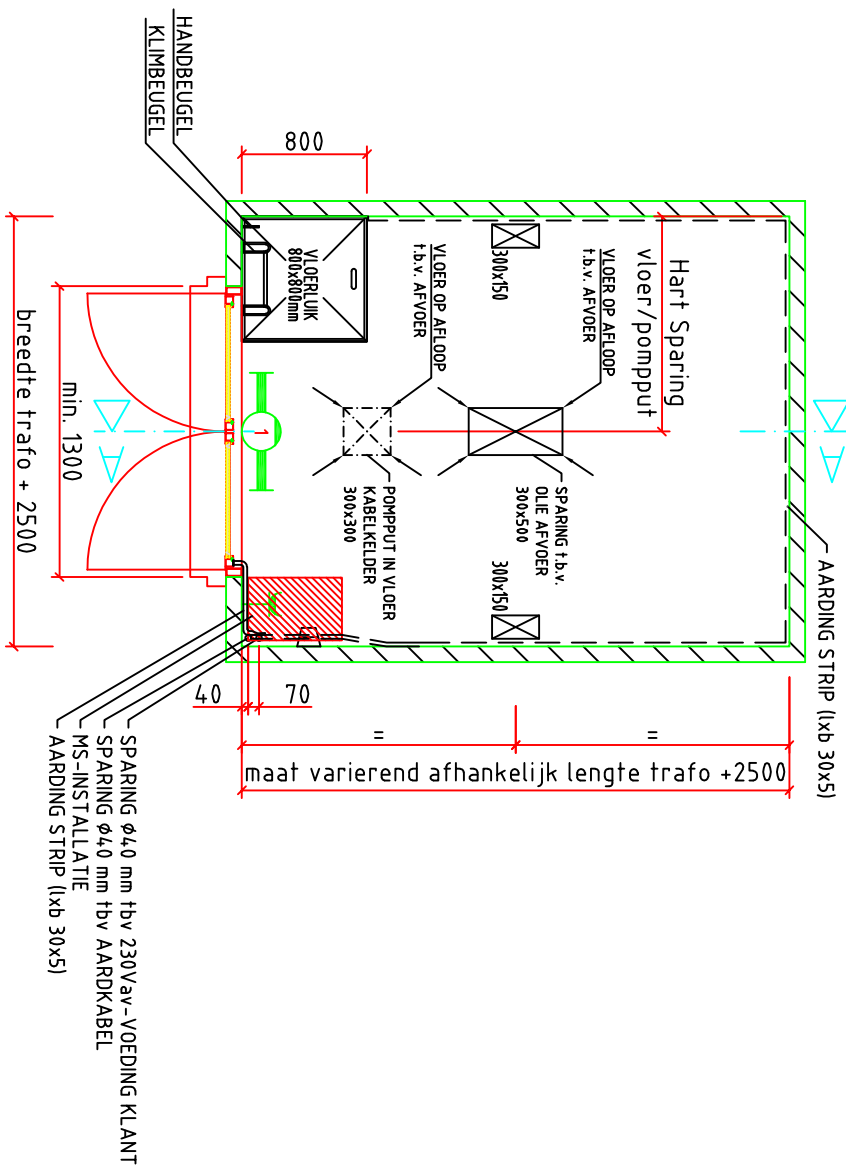


PLATTEGROND

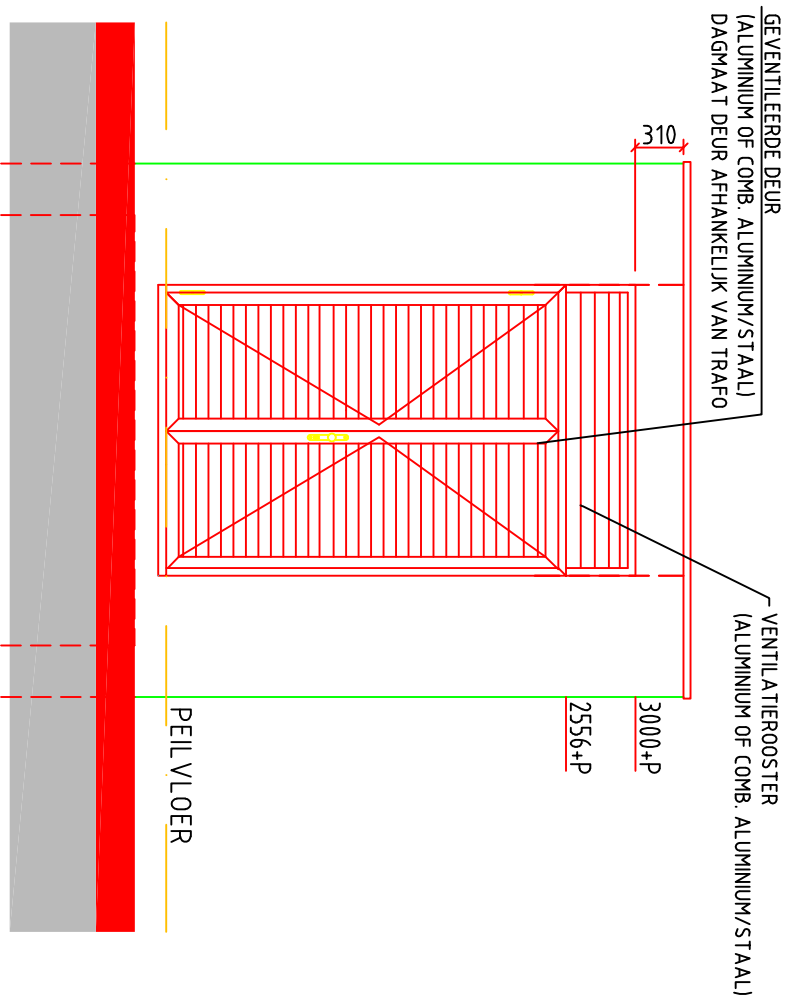


VOORAANZICHT TRAFORUIMTE

TRANSFORMATORRUIMTE

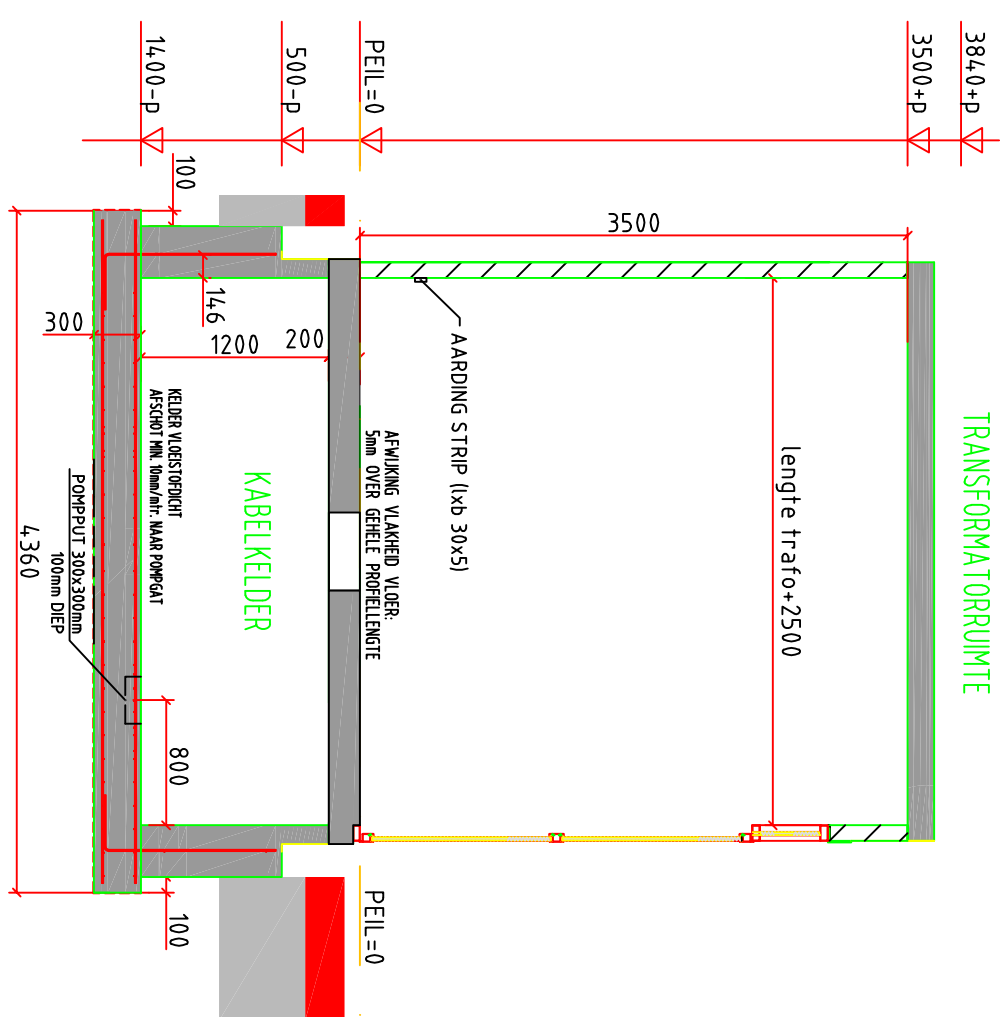

DOORSNEDE A-A

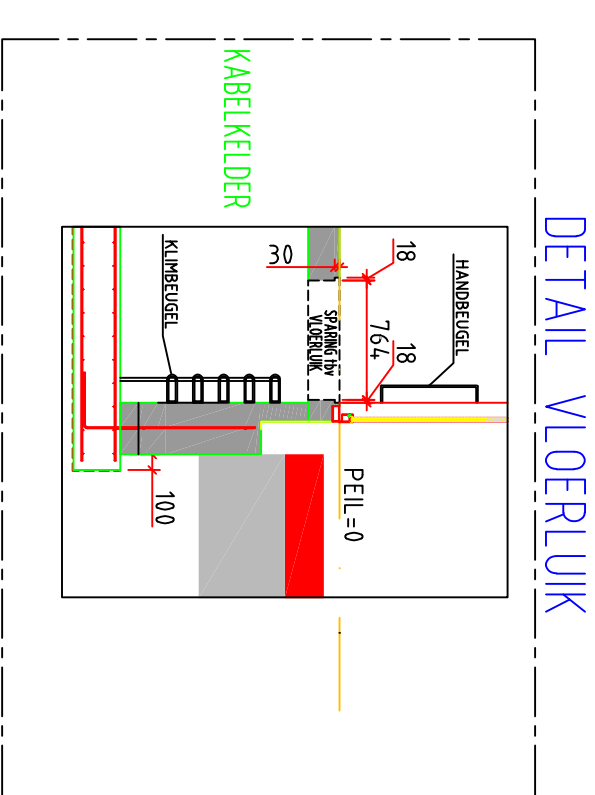

DETAIL VLOERLUK

- RENV001 ELEKTRA
- = TL-ARMATUUR 1x36W/33
 - = BEWEGINGSSENSOR
 - = WANDCONTACTDOOS MET R.A.

TRANSFORMATOR	VERM0GEN (kVA)	LENGTE (mm)	BREEDTE (mm)	AEMETING (bij benadering)
250	250	1200	750	
400	400	1350	900	
630	630	1500	950	
1000	1000	1900	1100	
1600	1600	2000	1200	
2000	2000	2000	1300	
2500	2500	2200	1300	

TRANSFORMATORRUIMTE - BETONVLOER

voor transformatoren t/m 2500 kVA

Schaal: 1:50

